


Вариант №3

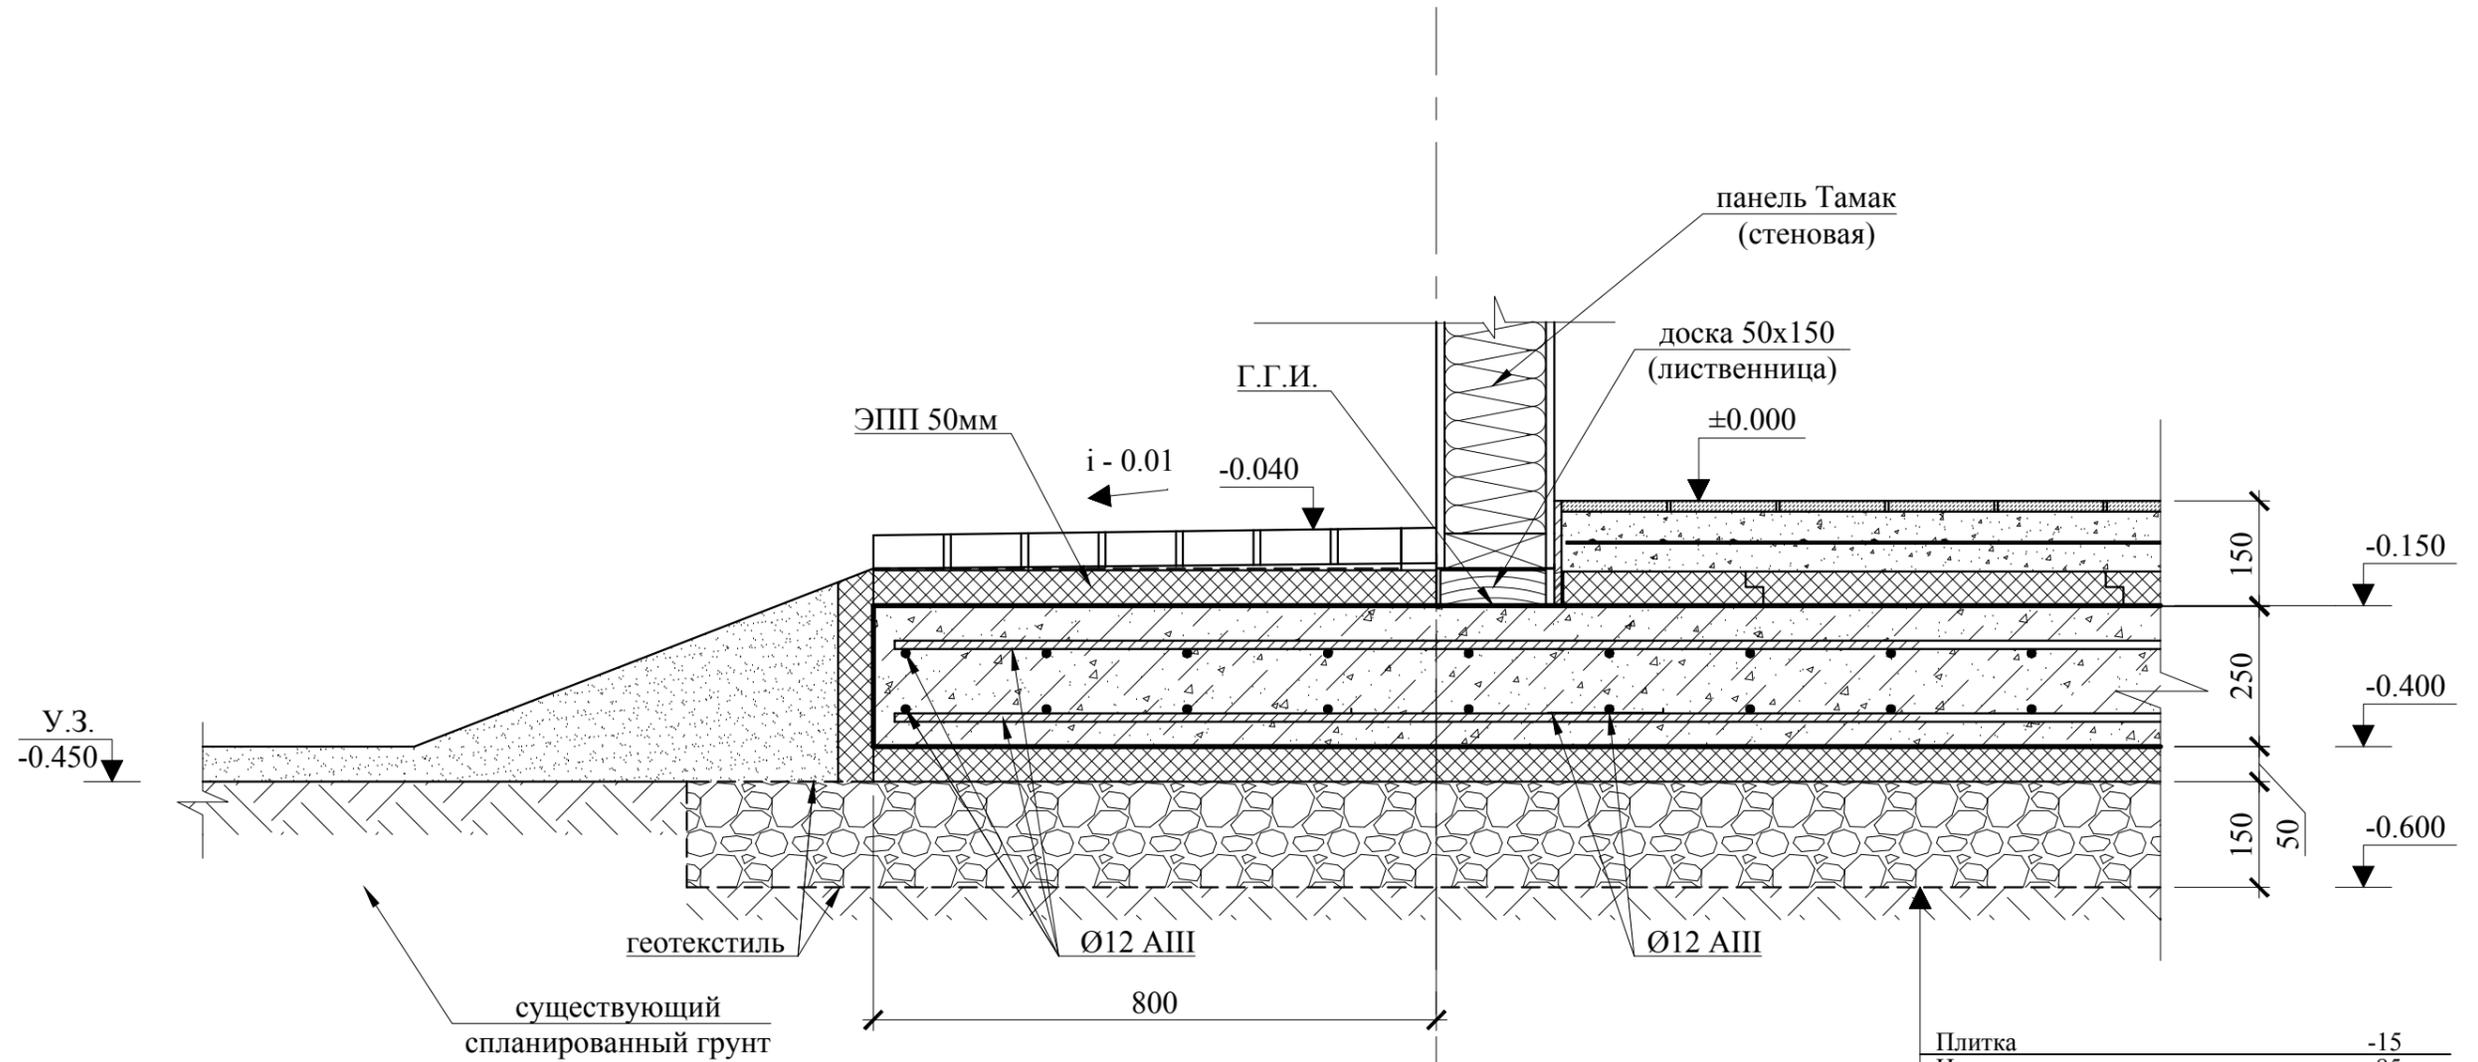

Плитка	-15
Цементно-песчаная стяжка	-85
ЭППС	-50
Железобетонная плита	
2-х плоск. армирование, В-22,5	- 250
ЭПП	-50
Щебень гравийный фр 5-20мм	-150
Геотекстиль	